

Die Stadtwerke Oranienburg GmbH plant die Neutrassierung der Abwasserleitung mit Anschluss an die Abwasserleitung zum Abwasserpumpwerk Robert-Koch-Straße. Dazu wird durch die IBW Baugesellschaft mbH, Pritzwalk eine Grundwasserabsenkung im Bereich Robert-Koch-Straße ca. Haus-Nummer 14 durchgeführt.

Das Bauvorhaben erfolgt in der Robert-Koch-Straße – siehe Kartenauszug.

Im Bereich des Absenkungstrichters liegen teilweise die Grundstücke:
Robert-Koch-Straße 2, 4, 6, 8, 10, 12, 14, 14 A, 16, 17 A, 19, und 21 und ein Teil der Virchowstraße

Es handelt sich dabei um folgende Flurstücke in der Gemarkung Oranienburg,

Flur 22: 240

Flur 23: 119/9, 119/25, 119/26, 119/27, 119/51, 162, 3514/119, 3515/119, 3502/119

Grundwasserabsenkungen können auf Grund der zeitweisen Veränderung der Grundwasserstände Auswirkungen auf die Bodenbeschaffenheit der umliegenden Grundstücke, die Standsicherheit von Gebäuden und die Vegetation haben. Zu beachten ist dabei aber auch, dass sich die Absenkungen des Grundwasserstandes während einer Grundwasserabsenkung oftmals nur im Bereich der natürlichen Schwankungsbereiche des Grundwassers bewegen.

Als Absenkungszeitraum wurde von Anfang Juni 2019 bis Ende Juli 2019 beantragt. Beantragt wurde eine Grundwasserentnahme von max. 6,18 m³/h bzw. 148 m³/d. Die Entnahmemengen variieren je nach Absenkungstiefe und anstehenden Bodenschichten.


Die Erteilung der wasserrechtlichen Erlaubnis für die beantragte Grundwasserabsenkung ist vorgesehen.

Es besteht die Möglichkeit, bis zum 29.03.2019 in die der unteren Wasserbehörde vorliegenden Antragsunterlagen während der Sprechzeiten bzw. – nach vorheriger Absprache (03301/ 601 605, Frau Frank) – auch außerhalb dieser Zeiten einzusehen.

Anlage: Kartenauszug

Oranienburg, den 14.03.2019

Weskamp
Landrat

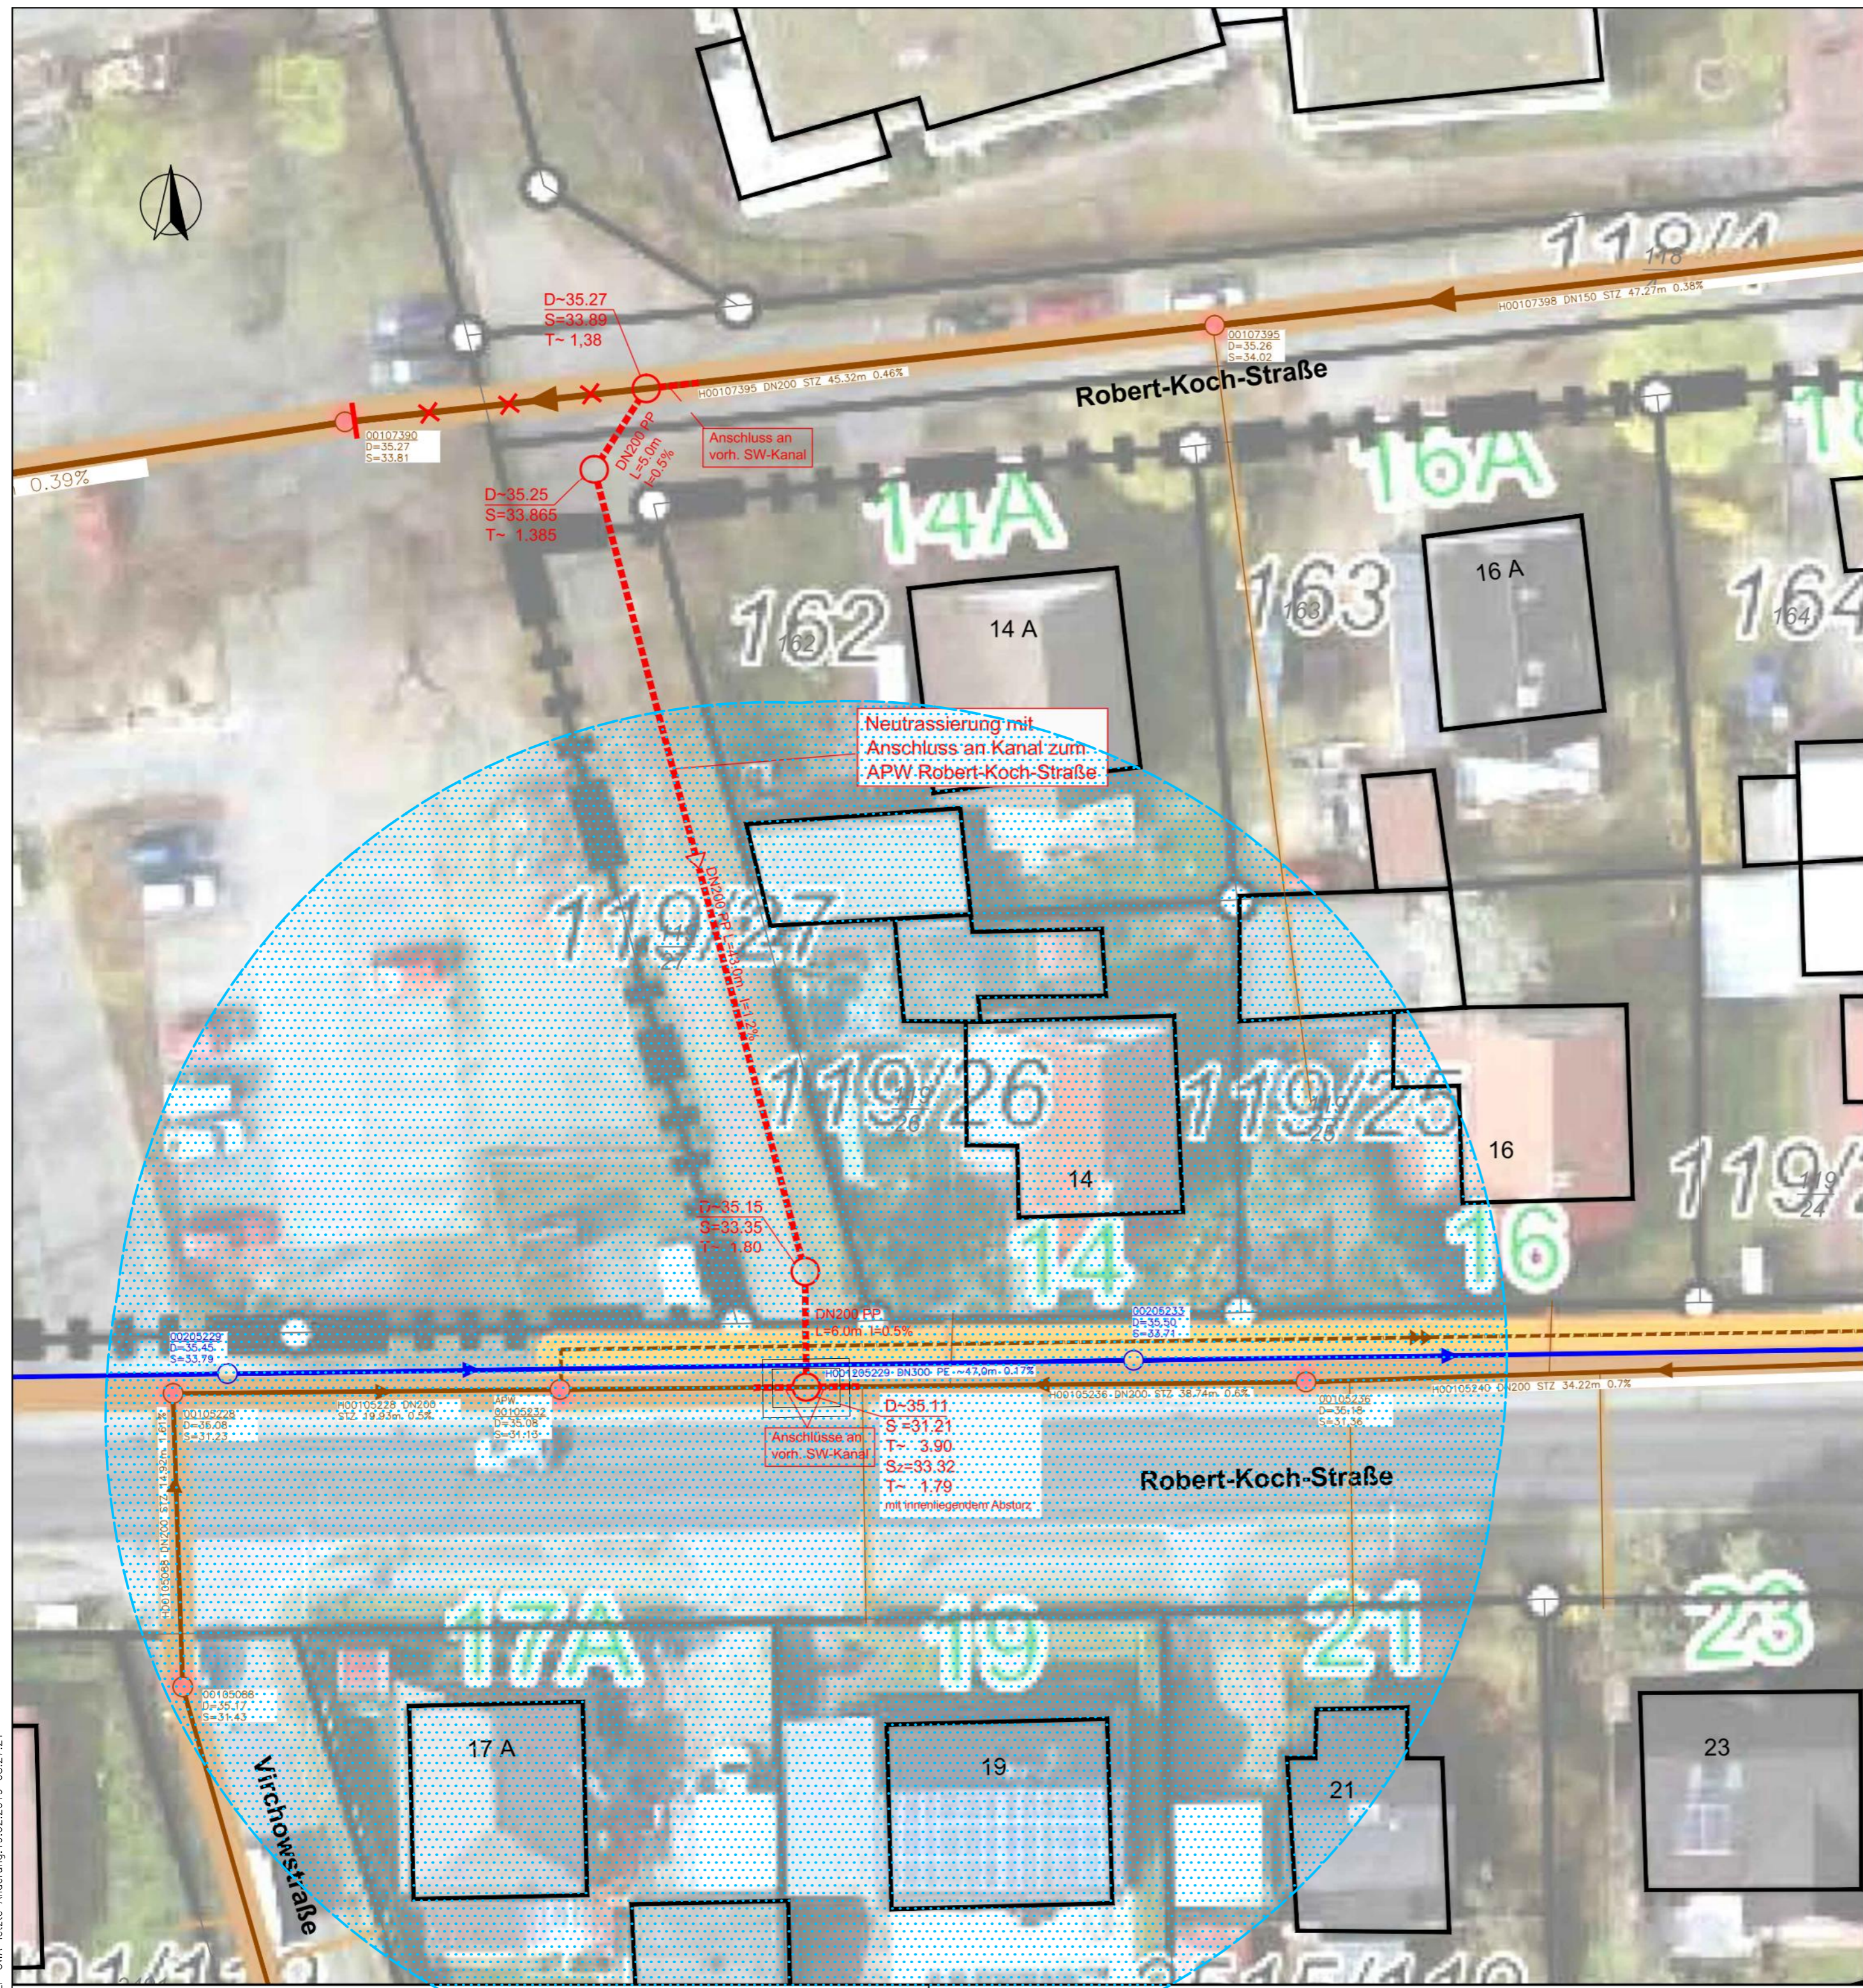

Legende

- gepl. Schmutzwasserkanal mit Schacht und Fließrichtung
- vorh. Schmutzwasserkanal mit Schacht und Fließrichtung
- vorh. Abwasserdruckleitung (ADL)
- vorh. Regenwasserkanal mit Schacht und Fließrichtung - Lage ungenau
- Absenkrtrichter GWA

Plangrundlage: Bestandsplanauszüge des EBO auf Basis des Geoportals der Stadt Oranienburg ergänzt durch Messungen in der Örtlichkeit
 Höhenangaben im System DHHN 92

Nr.	Art der Änderung	Datum	Name	Zeichen

Planung: BERATENDE INGENIEURE	Projekt-Nr.: 517.063			
	bearbeitet	November 2016	R. Gleisbecke	
	gezeichnet	November 2016	D. Balzer	
	geprüft	November 2016	A. Böjes	

Auftraggeber: Entwässerungsbetrieb Oranienburg Betriebsführer: Stadtwerke Oranienburg GmbH Klagenfurter Straße 41, 16515 Oranienburg	Unterlage:	2
	Blatt Nr.:	1
	Reg. Nr.:	
	Datum	
	Zeichen	

Vorhaben: SW-Kanal Robert-Koch-Straße in Oranienburg Ausführungsplanung	geprüft	
	Lageplan	
	Maßstab	1 : 250

Nr.	Änderungen	geändert	Name	gepr.
Planungsbüro:	Auftraggeber:			
Ingenieurgesellschaft mbH Birkenwerderstr. 2C 16515 Oranienburg 16567 Mühlentbeck Tel: (03306) 80 482	SWO Stadtwerke Oranienburg Klagenfurter Str. 41 16515 Oranienburg			

Vorhaben: 900/179	Maßstab: 1:250
Stadt Oranienburg SW-Kanal Robert-Koch-Straße	Planungsphase: Ausführungsplanung

Darstellung: Lageplan GWA	Blatt Nr.	A 01	Format
	Datum	19.02.2019	Name
	entw.	19.02.2019	Herrmann
	gez.	19.02.2019	Herrmann

H:\Tiefbau\040\900\179 - SW-Kanal Robert-Koch-Straße\040p001.dwg - LP GWA - letzte Änderung: 19.02.2019 08:27:21