


Staubauwerk

Schnitt A-A'

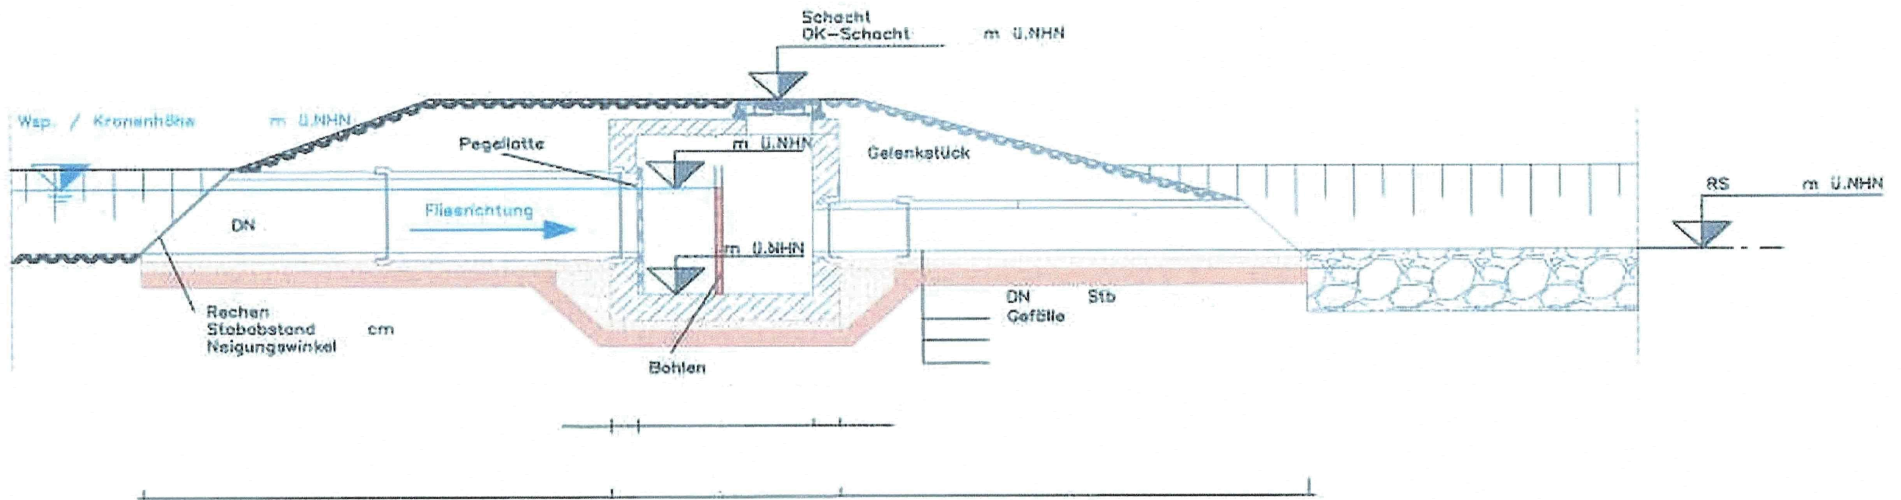

Grundriß

