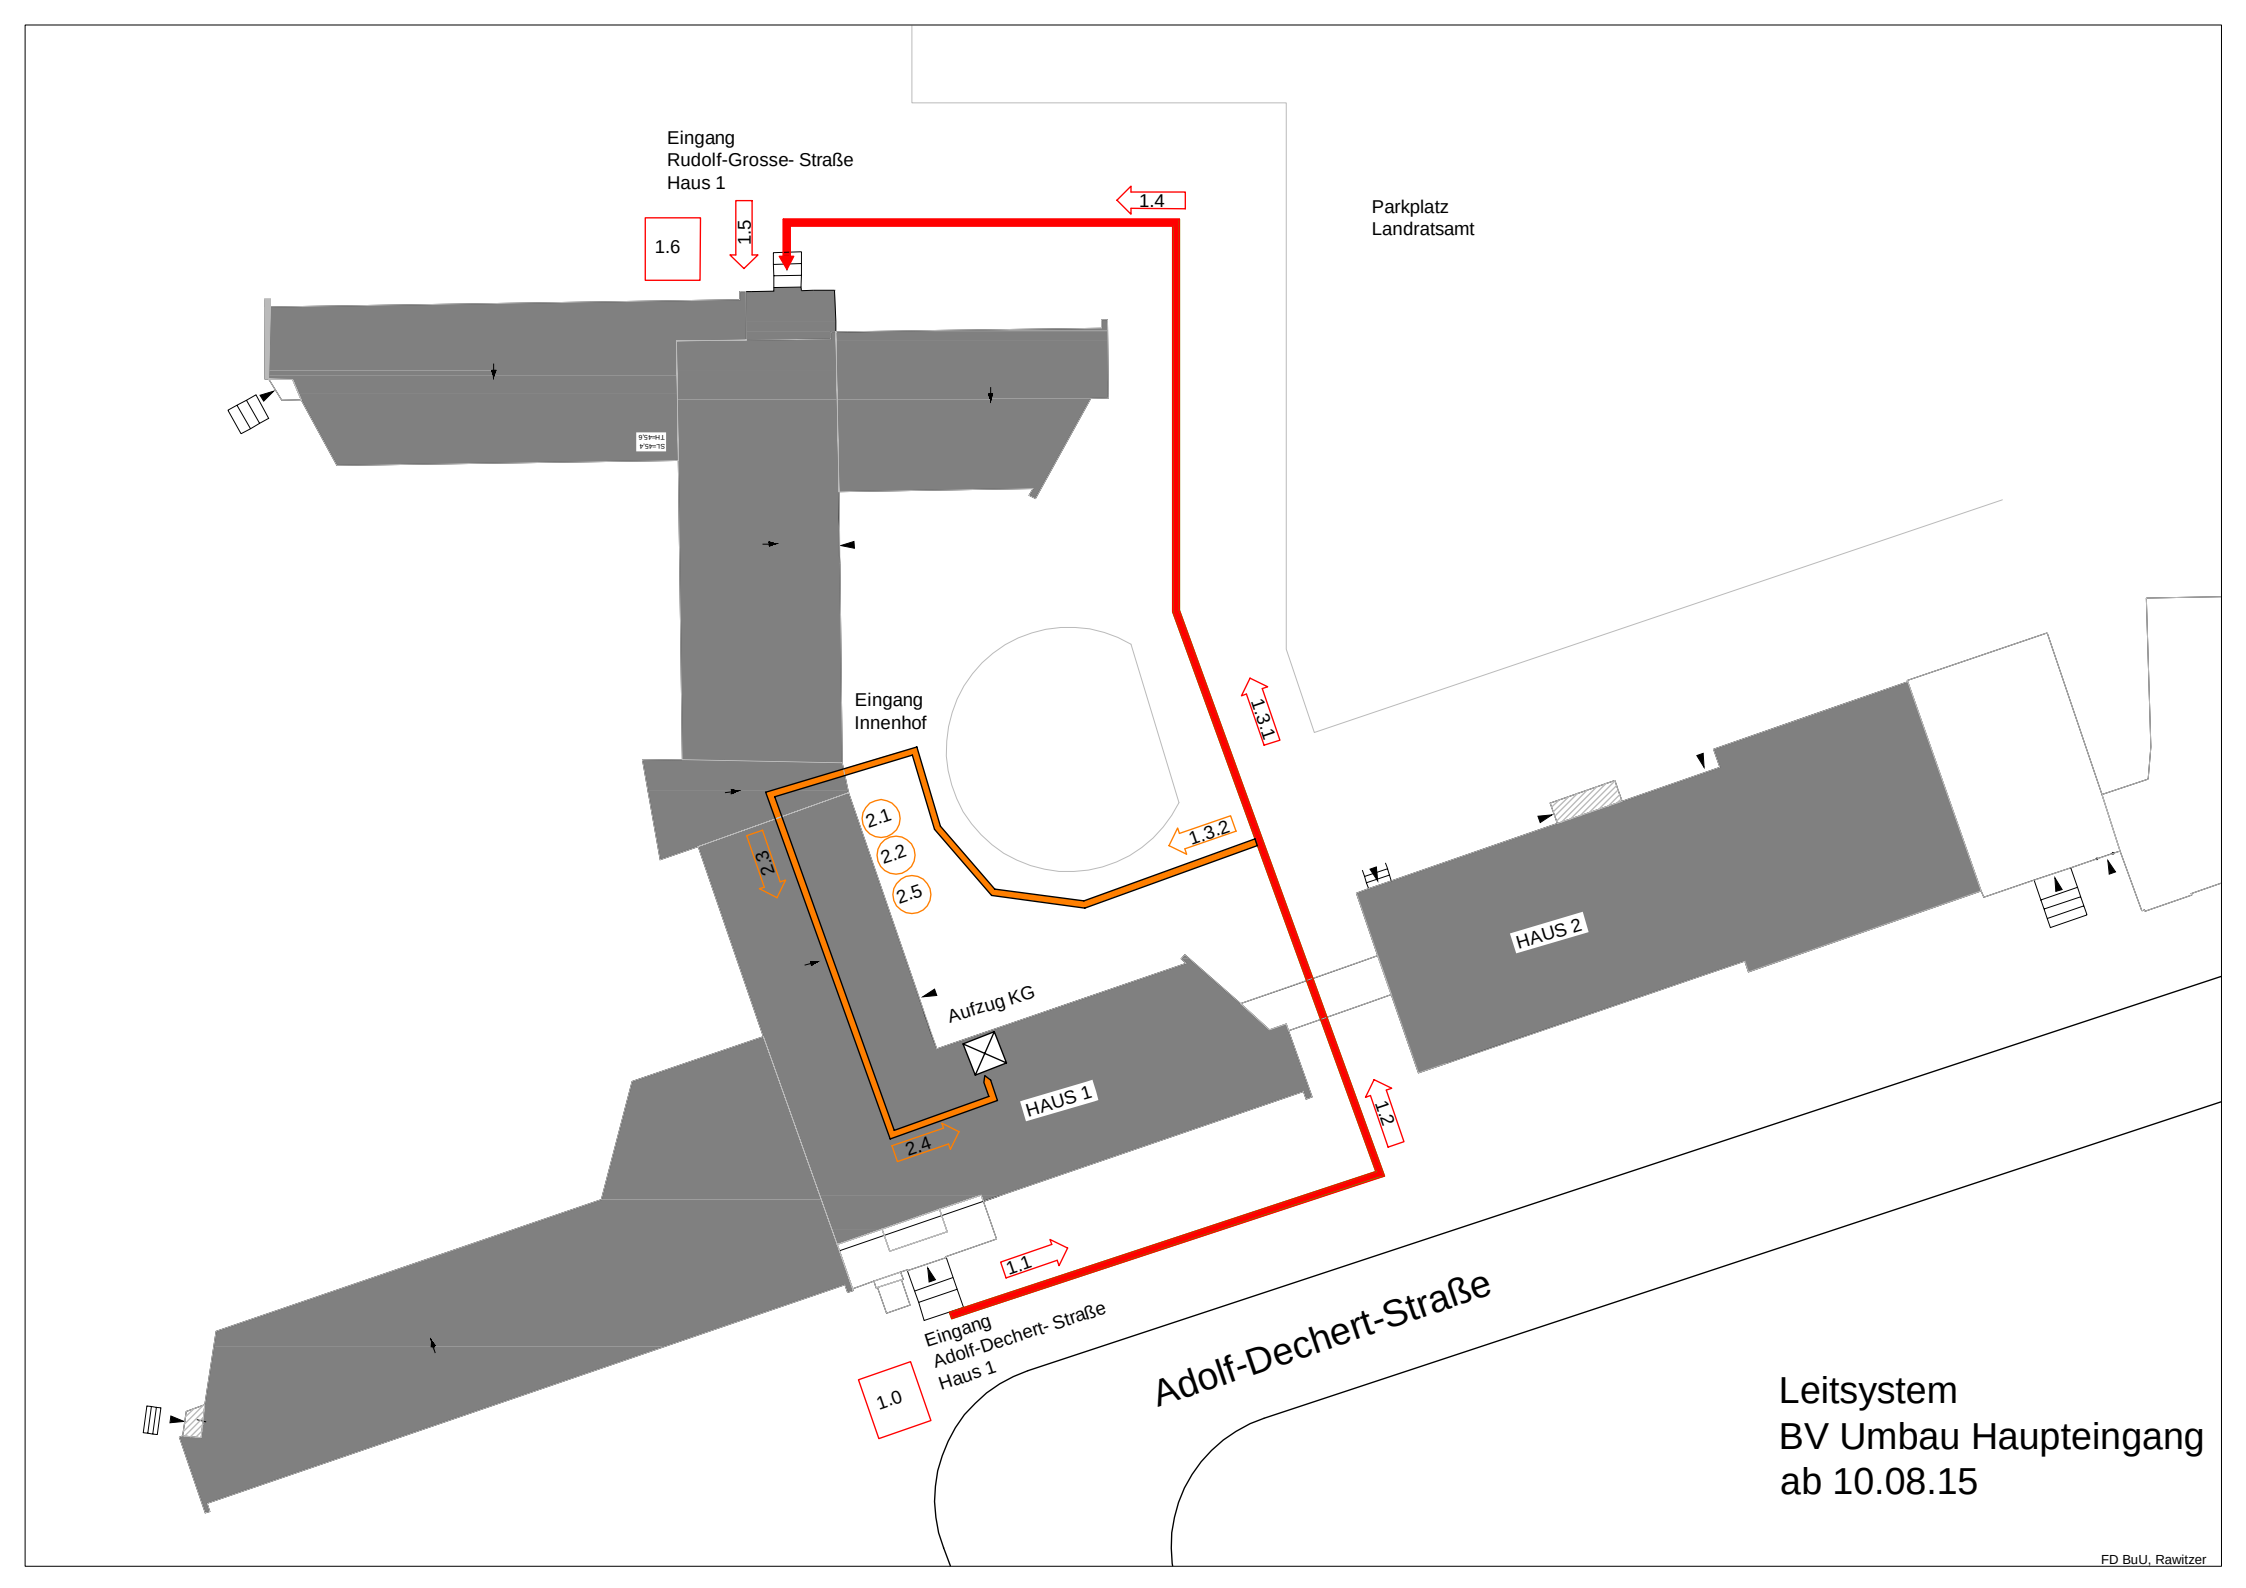
Eingang
Rudolf-Grosse- Straße
Haus 1
1.6
1.5
1.4
Parkplatz
Landratsamt
Eingang
Innenhof
1.3.1
1.3.2
2.1
2.2
2.3
2.5
2.4
Aufzug KG
HAUS 1
HAUS 2
1.2
1.1
Eingang
Adolf-Dechert- Straße
Haus 1
1.0
Adolf-Dechert-Straße
Leitsystem
BV Umbau Haupteingang
ab 10.08.15
FD BuU, Rawitzer